



MINISTERO DELLE FINANZE

Mod. B (Nuovo Catasto Edilizio Urbano)

DIREZIONE GENERALE DEL CATASTO E DEI SERVIZI TECNICI ERARIALI

# NUOVO CATASTO EDILIZIO URBANO

Lire 20


(R. DECRETO-LIBRO 13 APRILE 1900, N. 687)

Immetria dell'immobile situato nel Comune di CANNERO - RIVIERA Via Fraz. OGGIOSSANO - Via Taribotti

da PETRARCHI TOMASINA in FERRARI data 2 Cannero il 6-6-1904

Allegata alla dichiarazione presentata all'Ufficio Tecnico Erariale di NOVARA

*Avute in considerazione*

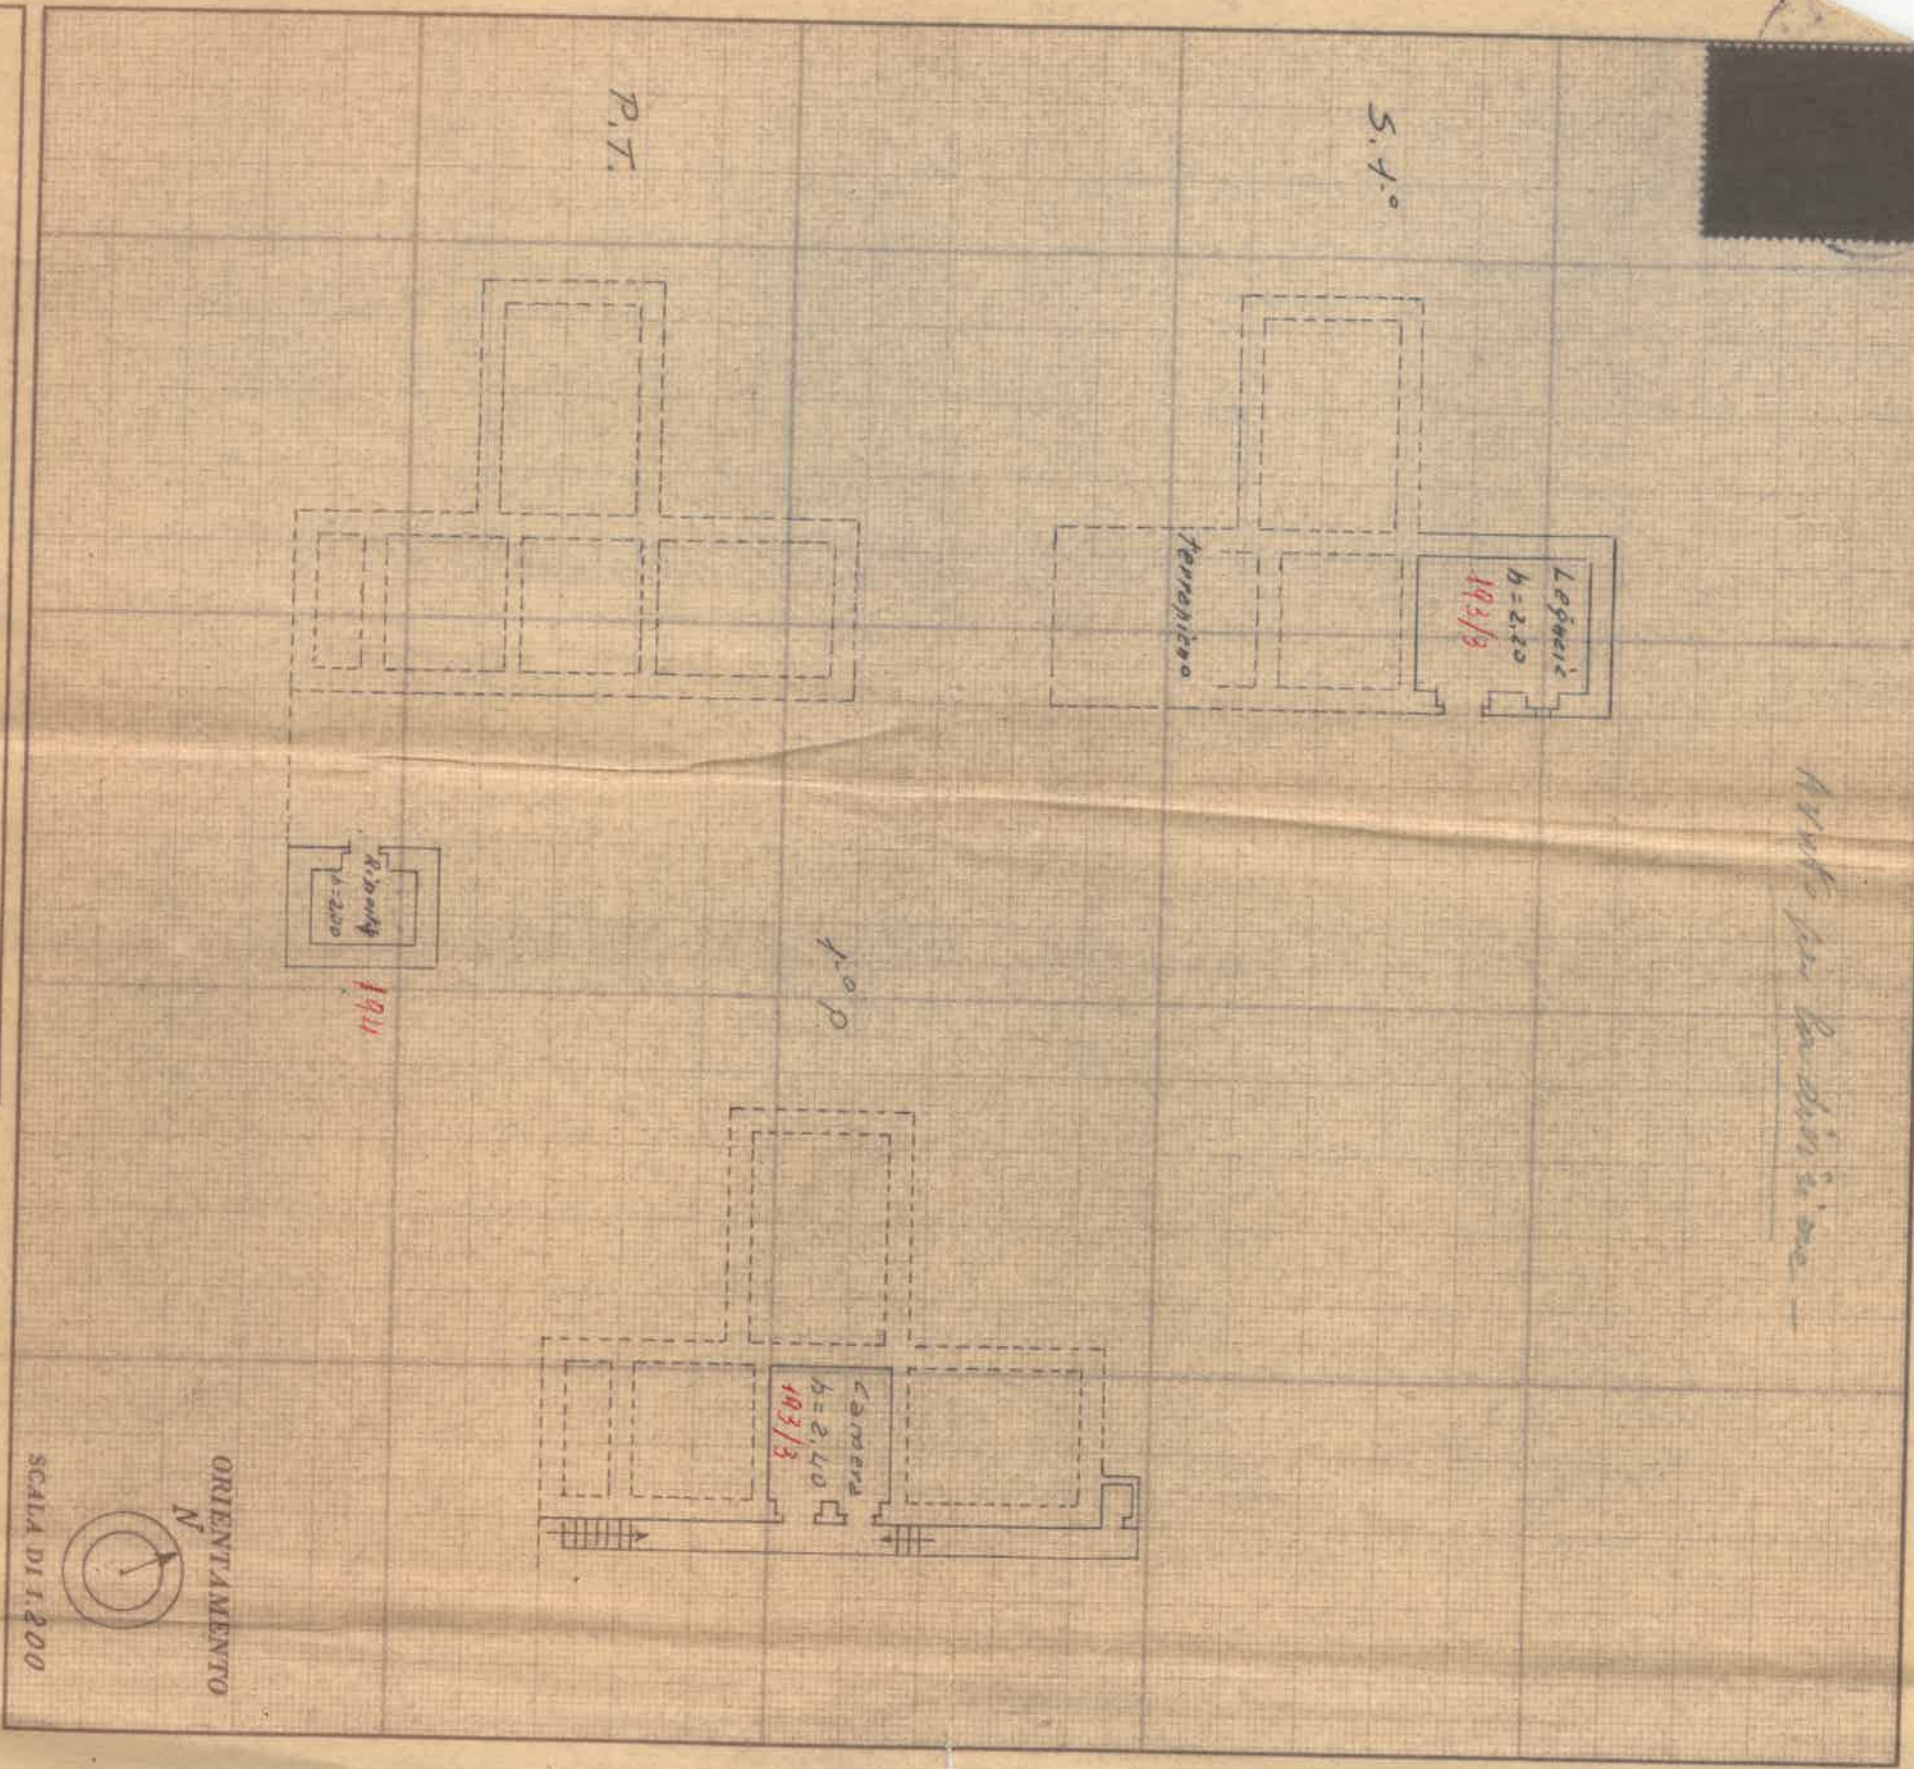

SPAZIO RISERVATO PER LE ANNOTAZIONI D'UFFICIO

DATA  
PROT. N°

Completato dal Geometra  
(Titolo, nome e cognome del Geometa)  
FERRARI RENZO

Iscritto all'Albo dei Geometri  
della Provincia di NOVARA

DATA 22 aprile 1907