



Dichiarazione protocollo n. _____ del _____	
Planimetria di u.i.u. in Comune di Trarego-viggiona	
Via Comunale Piazza Trarego _____ civ. SNC _____	
Identificativi Catastali:	Compilata da: Di Guida Giuliano
Sezione: _____	Iscritto all'albo: Geometri _____
Foglio: 19 _____	Prov. Verbano Cusio Ossol N. 304
Particella: 200 _____	
Subalterno: _____	

Scheda n. 1 Scala 1:200

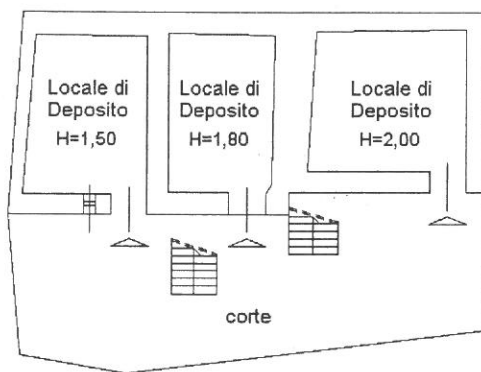

PIANO SEMINTERRATO

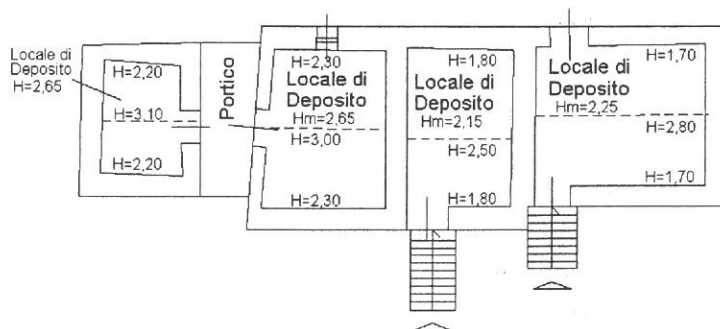

PIANO TERRA

