


Agenzia delle Entrate
CATASTO FABBRICATI
 Ufficio Provinciale di
 Verbano Cusio Ossola

Dichiarazione protocollo n. _____ del _____	
Comune di Trarego-viggiona	
Via Agostino Borsetta _____ civ. 5	
Identificativi Catastali:	Compilata da: Cerutti Maurizio
Sezione: _____	Iscritto all'albo: Geometri
Foglio: 30	Prov. Verbano Cusio Ossol N. 00514
Particella: 442	
Subalterno: _____	

Planimetria
Scheda n. 1 Scala 1:200

PIANO TERRA

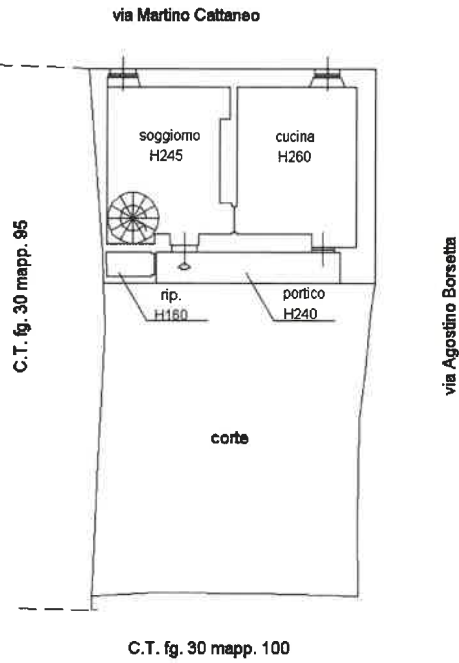

PIANO PRIMO

