

Agenzia del Territorio
CATASTO FABBRICATI
Ufficio Provinciale di
Verbano Cusio Ossola

Dichiarazione protocollo n. VB0040269 del 16/07/2013

Planimetria di u.i.u. in Comune di Cannobio

Via Alla Cuserina

civ. 18

Identificativi Catastali:

Sezione:

Foglio: 61

Particella: 399

Subalterno: 1

Compilata da:
Cavallo Vincenzo


Iscritto all'albo:
Geometri

Prov. Verbano Cusio Ossol N. 322



Scheda n. 1

Scala 1:200

PIANO TERRENO

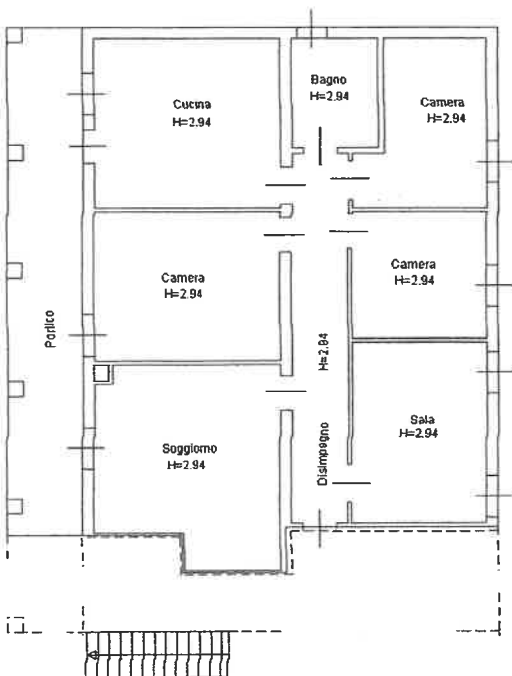

PIANO INTERRATO

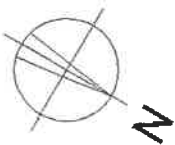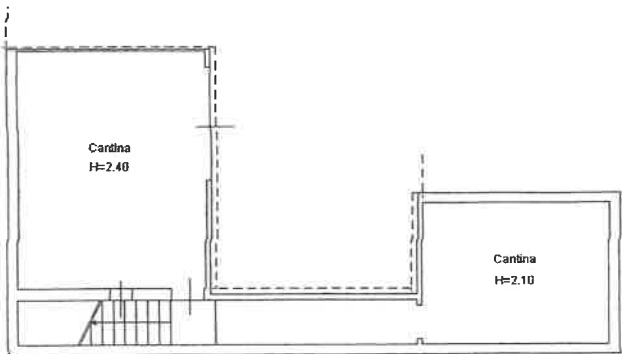

Ultima planimetria in atti

Agenzia del Territorio
CATASTO FABBRICATI
Ufficio Provinciale di
Verbano Cusio Ossola

Dichiarazione protocollo n. VB0040269 del 16/07/2013

Planimetria di u.i.u. in Comune di Cannobio

Via Alla Cuserina

civ. 18

Identificativi Catastali:

Sezione:
Foglio: 61
Particella: 399
Subalterno: 2

Compilata da:
Cavallo Vincenzo


Iscritto all'albo:
Geometri

Prov. Verbano Cusio Ossol N. 322



Scheda n. 1

Scala 1:200

PIANO PRIMO

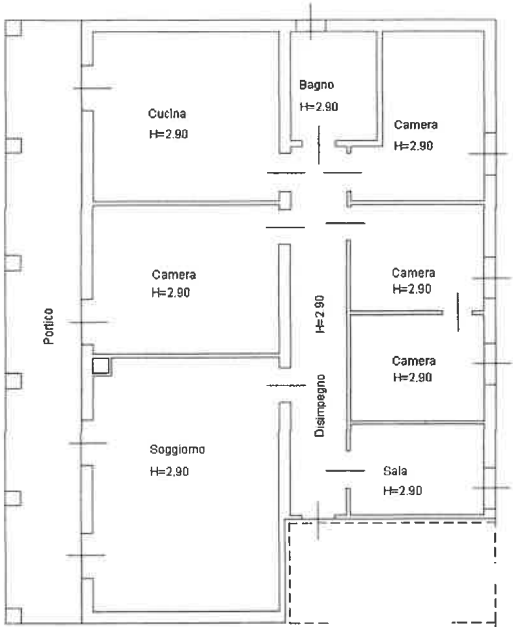

PIANO INTERRATO

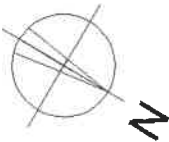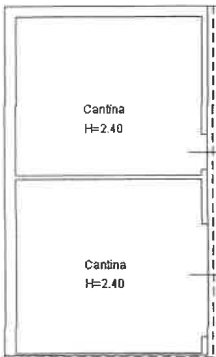


Ultima planimetria in atti

Agenzia del Territorio
CATASTO FABBRICATI
Ufficio Provinciale di
Verbano Cusio Ossola

Dichiarazione protocollo n. VB0040269 del 16/07/2013	
Planimetria di u.i.u. in Comune di Cannobio	
Via Alla Cuserina civ. 18	
Identificativi Catastali:	Compilata da: Cavallo Vincenzo
Sezione:	Iscritto all'albo: Geometri
Foglio: 61	Prov. Verbanو Cusio Ossol N. 322
Particella: 399	
Subalterno: 3	

Scheda n. 1 Scala 1:200

PIANO SECONDO

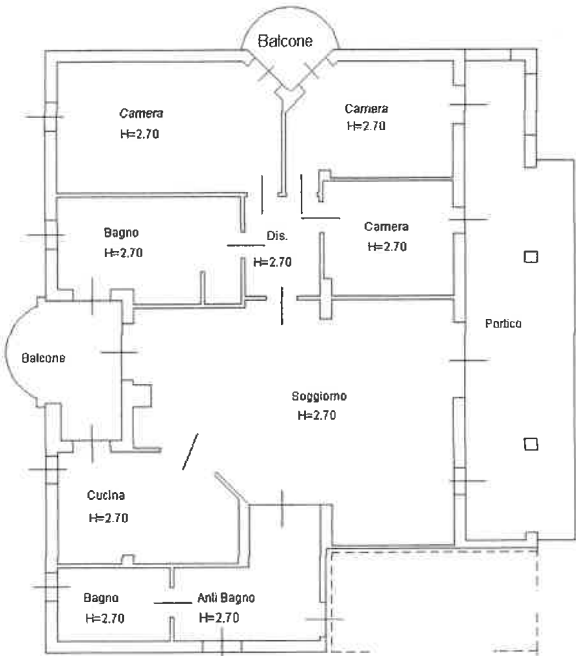

Ultima planimetria in atti

Dichiarazione protocollo n. VB0045964 del 18/11/2023

Comune di Cannobio

Via Cuserina

civ. 18

Identificativi Catastali:

Sezione:

Foglio: 61

Particella: 399

Subalterno: 7

Compilata da:

Cavallo Vincenzo

Iscritto all'albo:

Geometri



Prov. Verbano Cusio Ossol N. 322

Planimetria

Scheda n. 1

Scala 1:200

PIANO TERZO
(SOTTOTETTO)

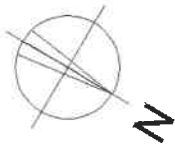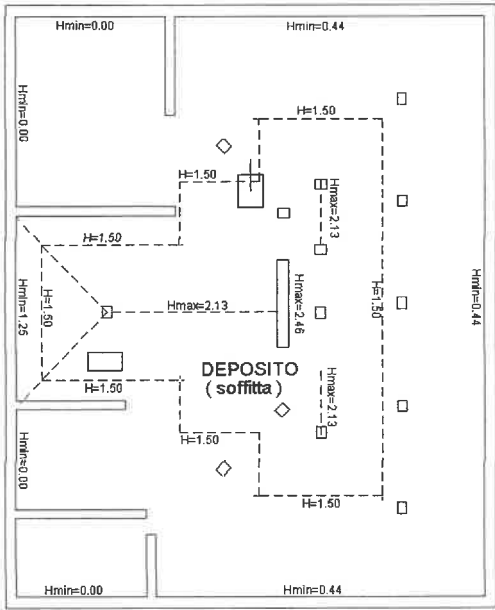

Ultima planimetria in atti