

Agenzia delle Entrate
CATASTO FABBRICATI
Ufficio Provinciale di
Verbano Cusio Ossola

Dichiarazione protocollo n. del
Planimetria di u.i.u. in Comune di Cannero Riviera
Via San Rocco

civ. 5

Identificativi Catastali:

Sezione:
Foglio: 10
Particella: 141
Subalterno: 7


Compilata da:
Testori Thomas

Iscritto all'albo:
Geometri

Prov. Verbano Cusio Ossol N. 542

ada n. 1

Scala 1:200

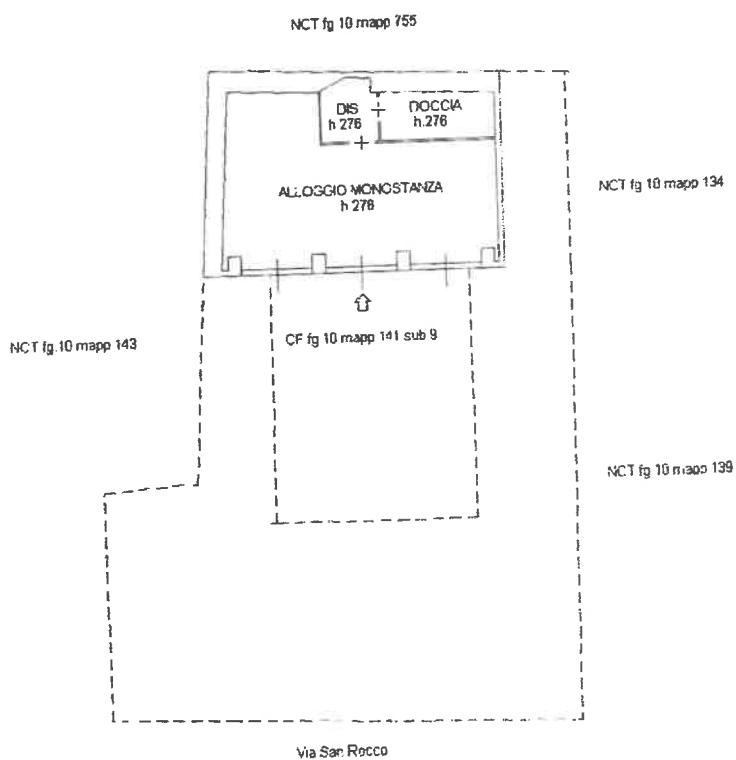

PIANO TERRA

