

**Agenzia delle Entrate**  
**CATASTO FABBRICATI**  
 Ufficio Provinciale di  
 Verbano Cusio Ossola




Dichiarazione protocollo n. \_\_\_\_\_ del \_\_\_\_\_  
 Comune di Ghiffa  
 Via Alessandro Volta \_\_\_\_\_ civ. 6

Identificativi Catastali:  
 Sezione:  
 Foglio: 16  
 Particella: 94  
 Subalterno: 4

Compilata da:  
 Gagliardi Gian Mario  
 Iscritto all'albo:  
 Geometri  
 Prov. Verbano Cusio Ossol N. 371

Planimetria

Scheda n. 1 Scala 1:200

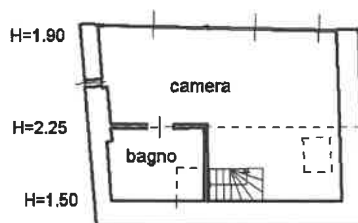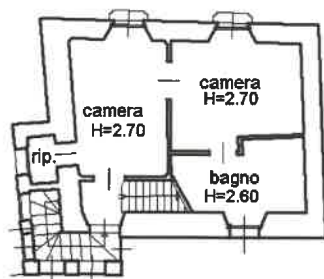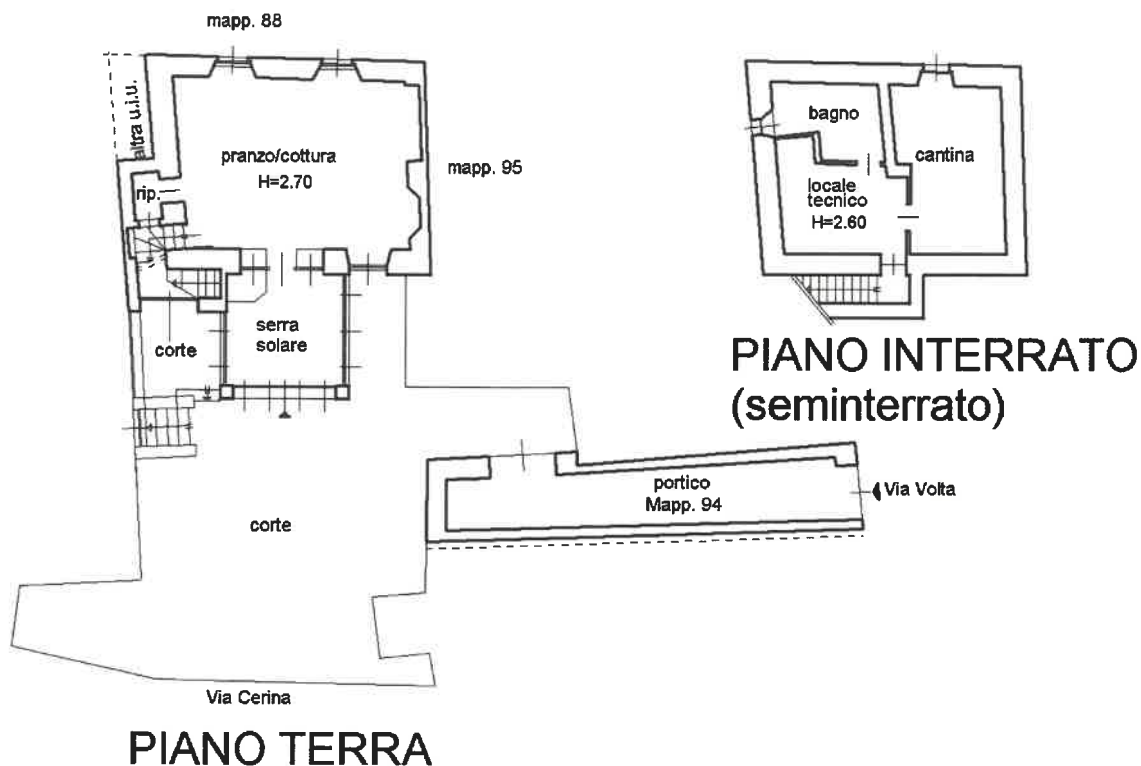

ORIENTAMENTO