
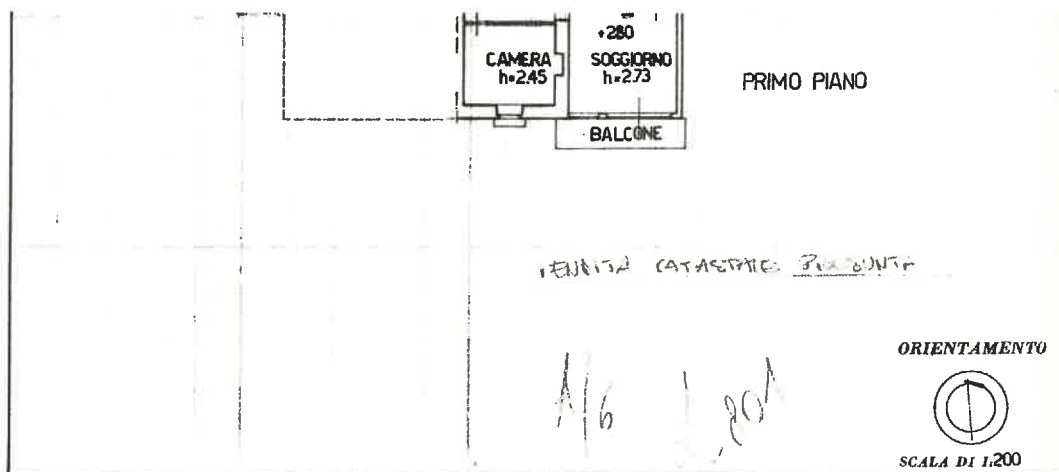


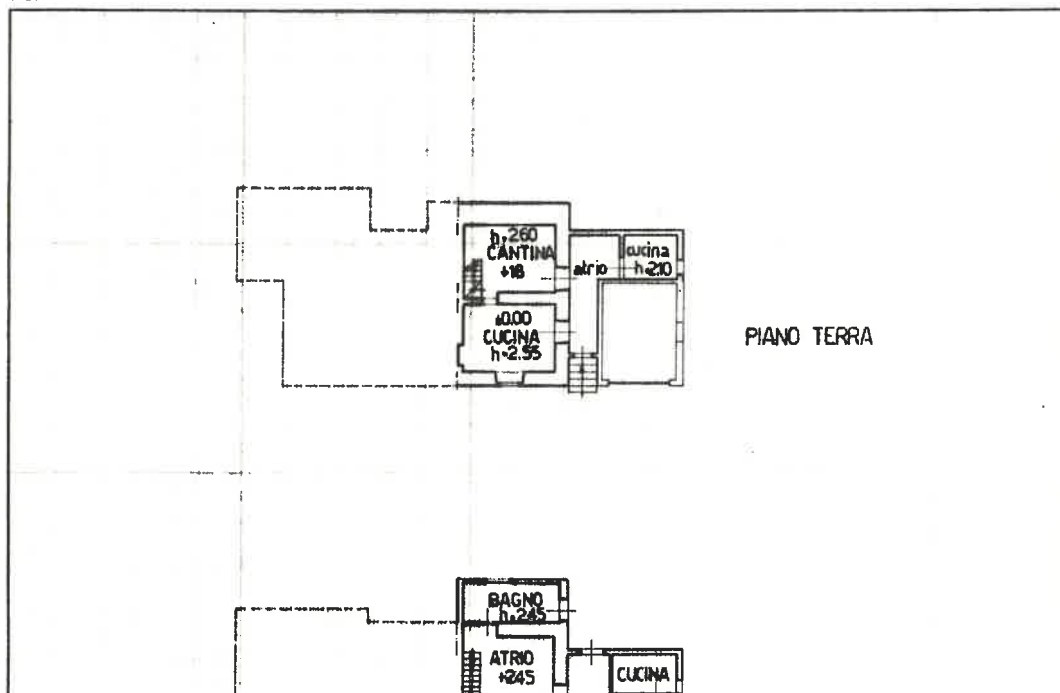

NUOVO CATASTO EDILIZIO URBANO

(N. DECRETO-LEGE 23 APRILE 1980, N. 651)

Planimetria dell'immobile situato nel Comune di TRAVERGO V. Via Contrada Piancassone, 2Data 1000/1000 LUCIONI LUCIANO nato a Cannero Riviera (NO) il 24.A.1927 cod.fisc: LCN LCN 27M24 N330UAllegata alla dichiarazione presentata all'Ufficio Tecnico Erariale di NOVARA
C.C.

SPAZIO RISERVATO PER LE ANNOTAZIONI D'UFFICIO

DATA
PROT. N°PARTITA 201
FOGLIO 46
MAPPALE 200
SUB. 4

7

Compilata dal Geom. MICOTTI MASSIMO
(Firma, nome e cognome del tecnico)Iscritto all'Albo dei Geometri
della Provincia di Novara

DATA 16. Settembre 1985

Firma:




NUOVO CATASTO EDILIZIO URBANO

(R. DECRETO-LEGGE 11 APRILE 1960, N. 685)

Planimetria dell'immobile situato nel Comune di TRAREGO V. Via Contrada Piancassone, 2

Ditta 1000/1000 LUCIONI LUCIANO nato a Cannero Riviera (NO) il 24.4.1927 cod. fisc. LCN LCN 27424 N3304

Allegata alla dichiarazione presentata all'Ufficio Tecnico Erariale di NOVARA

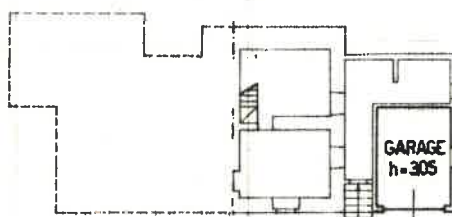

PIANO TERRA

REDAZIONE TECNICA REGIONALE

ORIENTAMENTO



SCALA DI 1:200

SPAZIO RISERVATO PER LE ANNOTAZIONI D'UFFICIO

DATA
PROT. N°

PARTITA 201
FOGLIO 46
MAPPALE 209
SUB. 3

Compilata dal Geom. MICOTTI MASSIMO
(Titolo, nome e cognome del tecnico)

Iscritto all'Albo dei Geometri
della Provincia di Novara

DATA 16 Settembre 1985


Firma: *Geom. Micotti Massimo*



CATASTO EDILIZIO URBANO (RDL 13-4-1939, n. 652)

LIRE
250

Planimetria di u.i.u. in Comune di TRAREGO VIGGIONA via Loc. Piancassone civ. 1

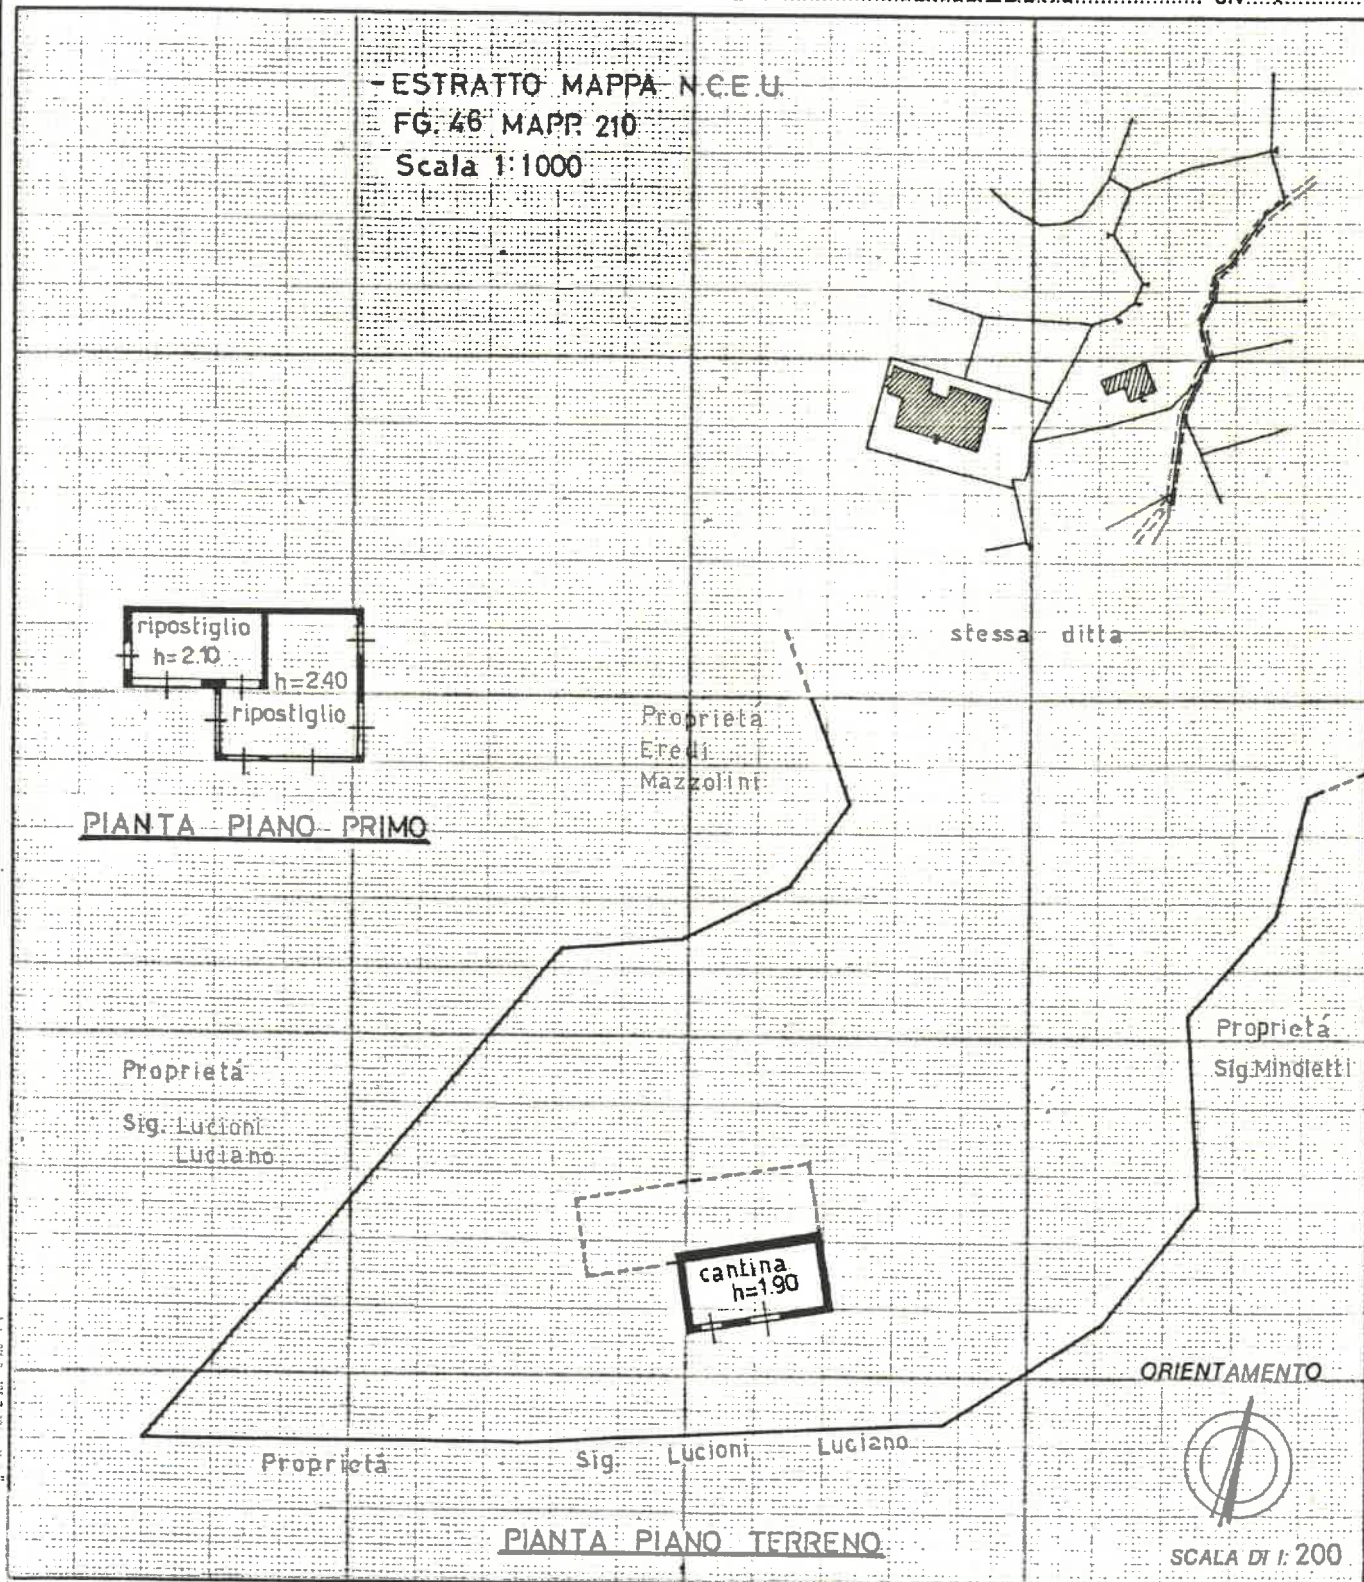

Dichiarazione di N.C. ☒
Denuncia di variazione ☐

Compilata dal Geometra
MICOTTI MASSIMO
(Titolo, cognome e nome)

RISERVATO ALL'UFFICIO

Identificativi catastali
F. 46
n. 210 sub.

Iscritto all'albo dei Geometri
della provincia di Novara n. 1611
data 06/04/1988 Firma