Agenzia delle Entrate
CATASTO FABBRICATI
Ufficio Provinciale di
Verbano Cusio Ossola

Dichiarazione protocollo n. VB0070028 del 12/12/2025
Comune di Trarego-viggiona
Via Principale civ. 9

Identificativi Catastali:
Sezione:
Foglio: 30
Particella: 467
Subalterno:

Compilata da:
Di Guida Giuliano
Iscritto all'albo:
Geometri
Prov. Verbano Cusio Ossol N. 304

Planimetria
Scheda n. 1 Scala 1:200

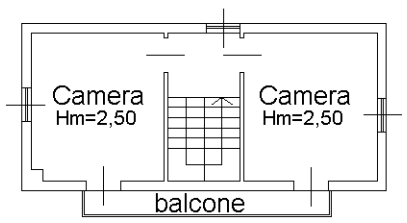

PIANO SECONDO

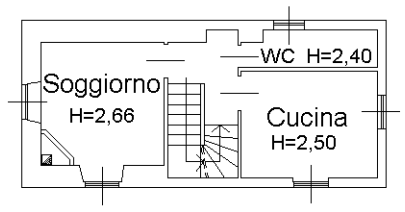

PIANO PRIMO

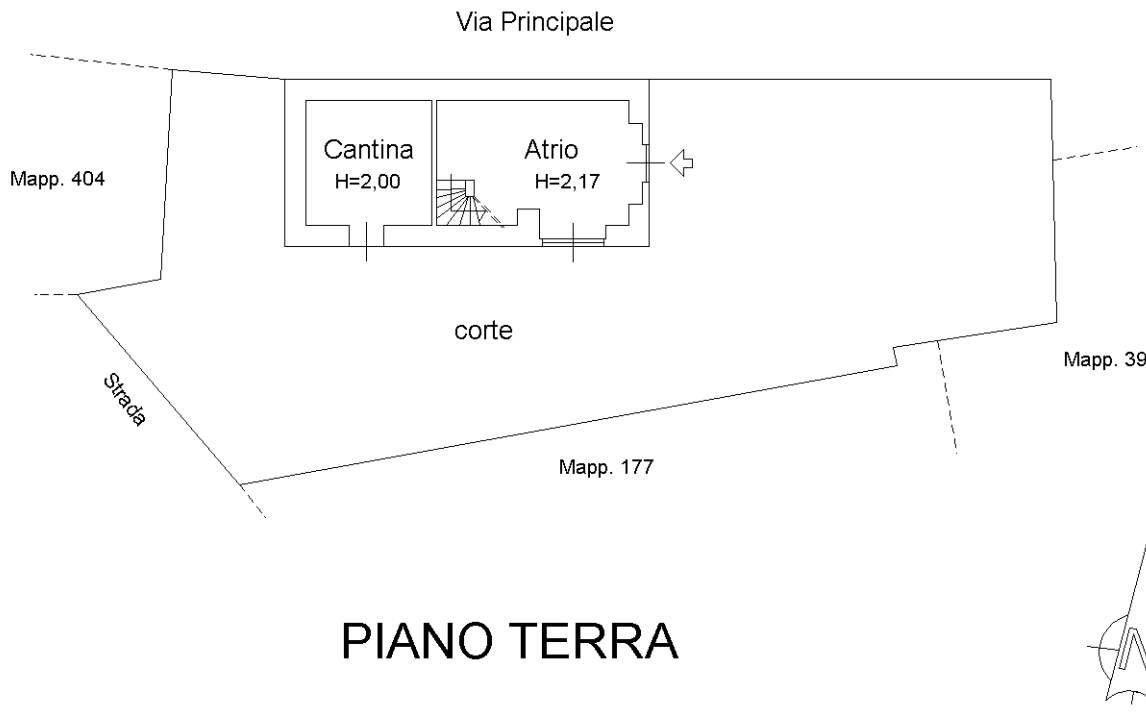

PIANO TERRA

10 metri

Catasto dei Fabbricati - Situazione al 24/03/2026 - Comune di TRAREGO VIGGIONA(L333) - < Foglio 30 - Particella 467 - Subalterno >
VIA PRINCIPALE n. 9 Piano T-1 - 2